



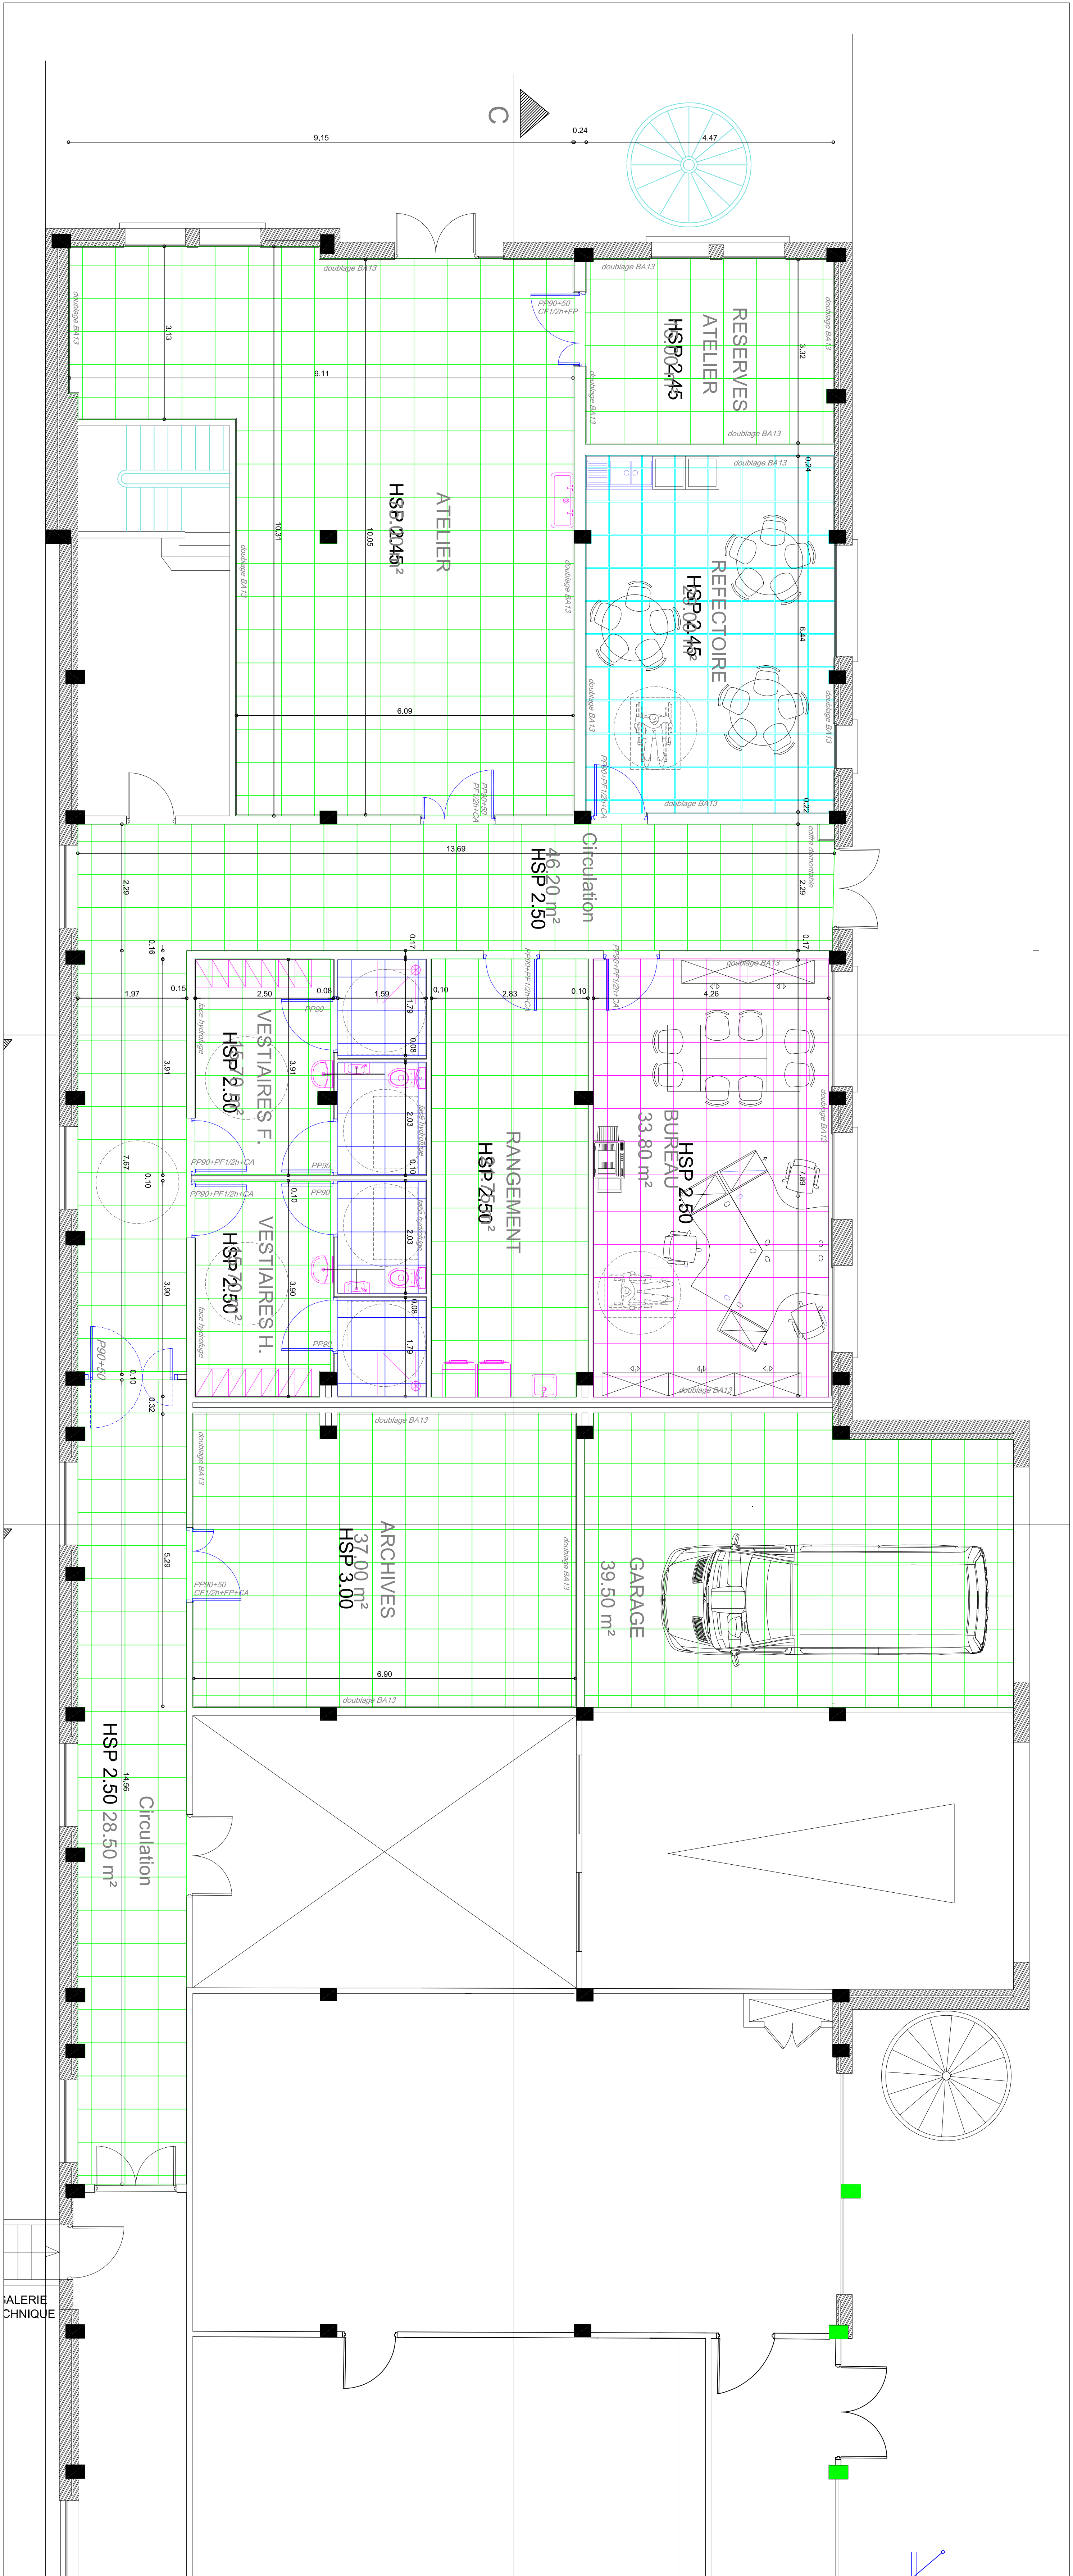

Rez de Chaussée - Aile Ouest - Projet

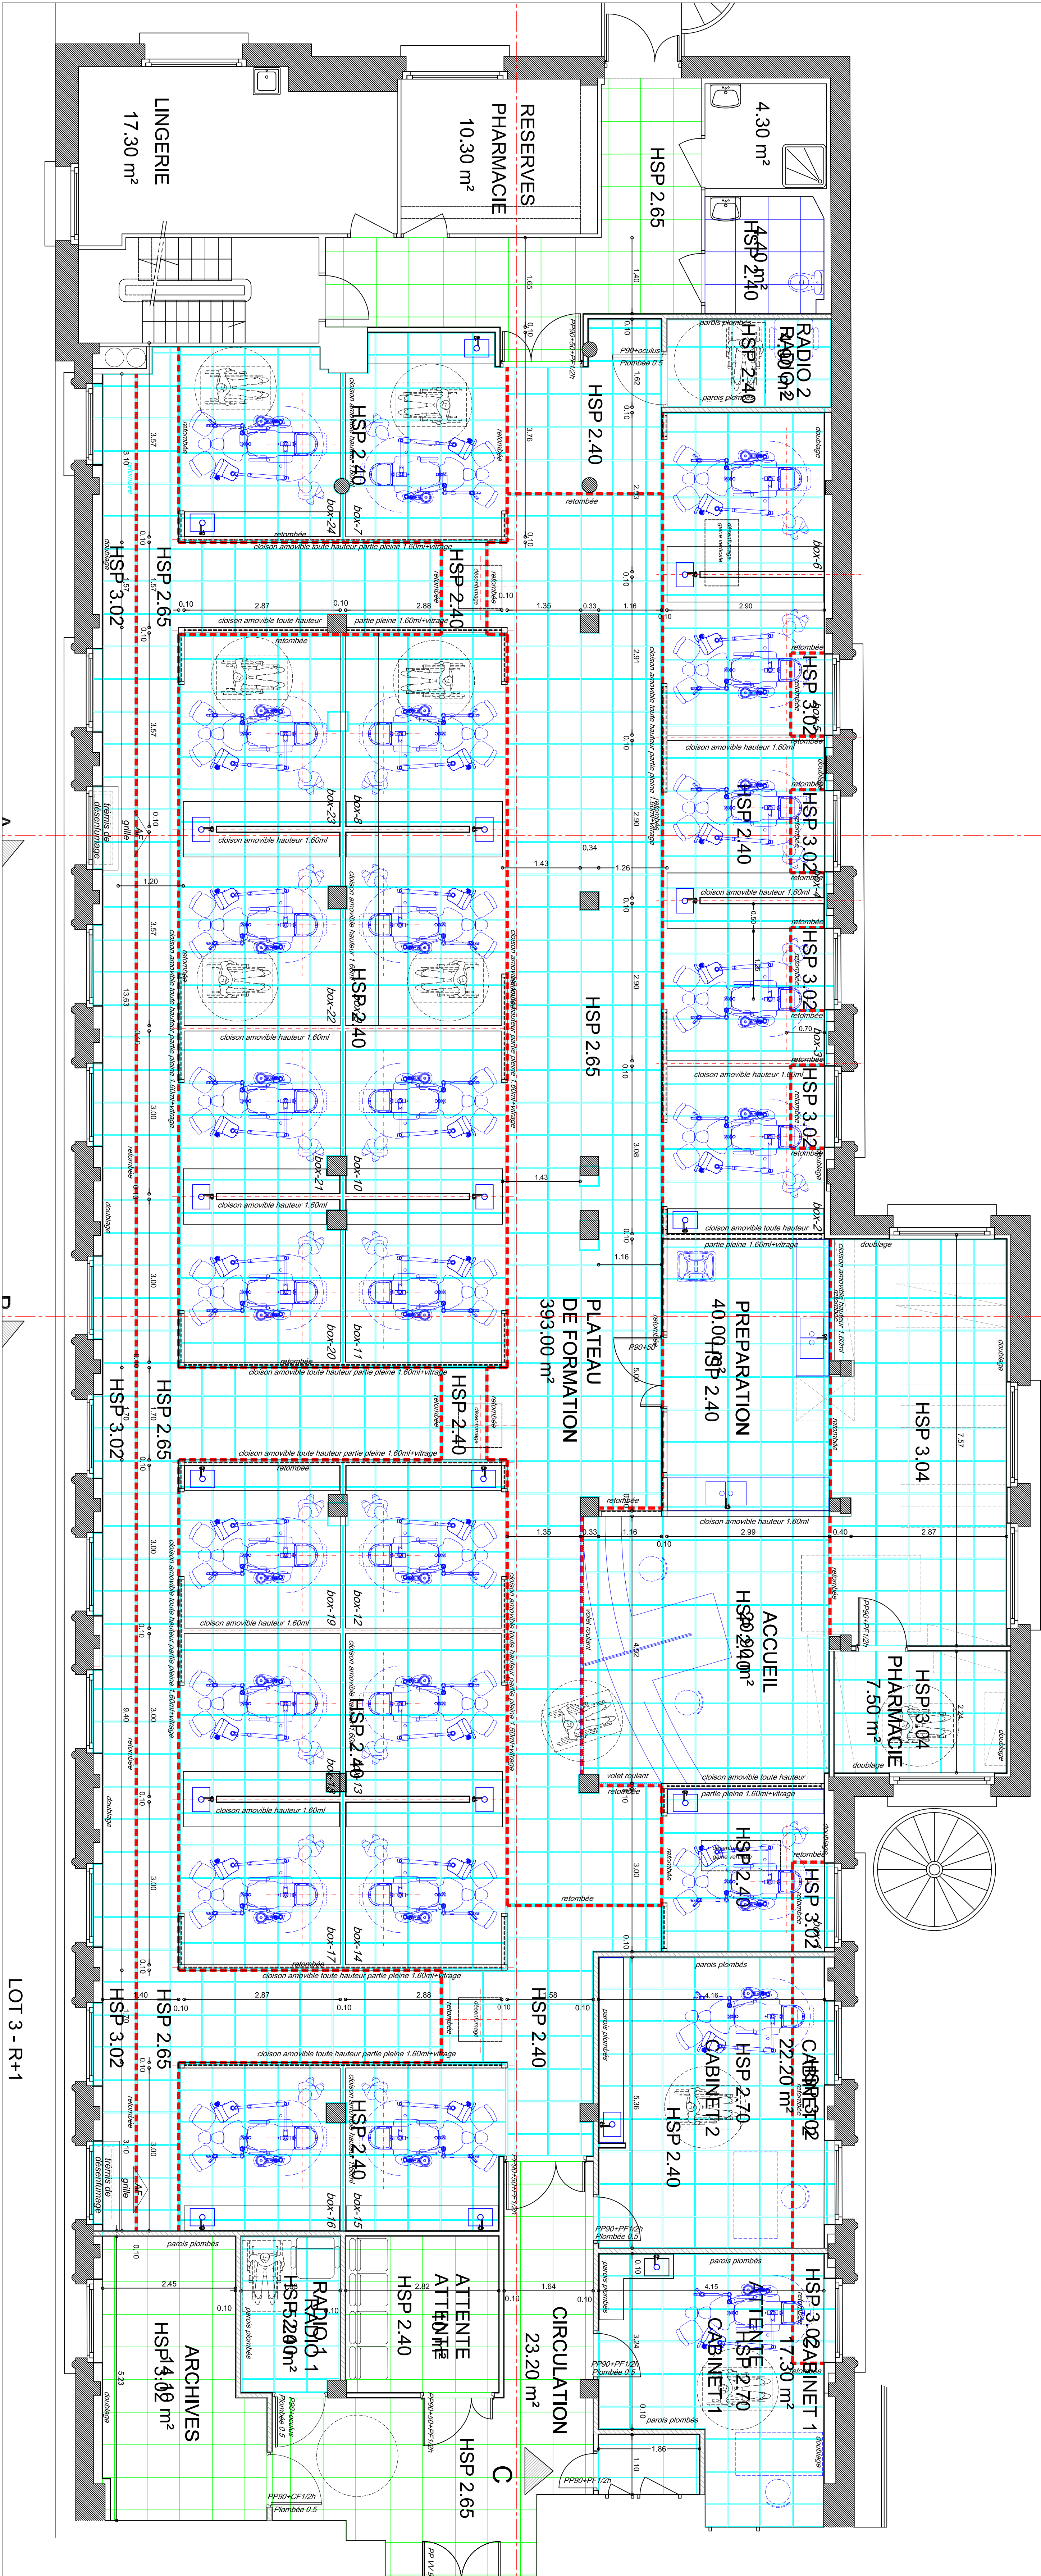

| LEGENDE :   |                                                                     |
|---|---------------------------------------------------------------------|
| REFERE   | DESIGNATION                                                         |
| <span style="background-color: #e0f0ff; border: 1px solid black; display: inline-block; width: 15px; height: 10px;"></span> | Plafond en dalles 60x60 démontables à bords droits sur ossature 124 |
| <span style="background-color: #e0f0ff; border: 1px solid black; display: inline-block; width: 15px; height: 10px;"></span> | Plafond en dalles 60x60 acoustiques à bords droits sur ossature 124 |
| <span style="background-color: #e0f0ff; border: 1px solid black; display: inline-block; width: 15px; height: 10px;"></span> | Plafond en dalles 60x60 minérales à bords droits sur ossature 124   |
| <span style="background-color: #e0f0ff; border: 1px solid black; display: inline-block; width: 15px; height: 10px;"></span> | Plafond en dalles 60x60 minérales à bords droits sur ossature 124   |
| <span style="background-color: #e0f0ff; border: 1px solid black; display: inline-block; width: 15px; height: 10px;"></span> | Rebondie de plafond en KS13 sur ossature métallique                 |

Modernisation du centre de soins  
et des ateliers techniques  
de la Faculté de Chirurgie Dentaire  
de l'Université Lille 2.

EXE

Janvier 2015

| PLANN°                          | INDICE | EXECUTION PLAFONDS  | 1/50 |
|---------------------------------|--------|---------------------|------|
| 02                              | A      | RDC - REZ DE JARDIN |      |
| ARCHITECTE ASSOCIATIF           |        |                     |      |
| BUREAU D'ARCHITECTURE           |        |                     |      |
| 59000 LILLE                     |        |                     |      |
| Tél. 03 20 58 43 43             |        |                     |      |
| E-mail: contact@bureauarchi.com |        |                     |      |

